


然林房 各階平面図


NENRINBO FLOOR MAP

- ⇄ 避難経路 EMERGENCY DIRECTION
- ◆ 消火栓 HYDRANT
- ※ 消火器 FIRE EXTINGUISHER

薫林 KUNRIN 客室13室 総帖数168帖

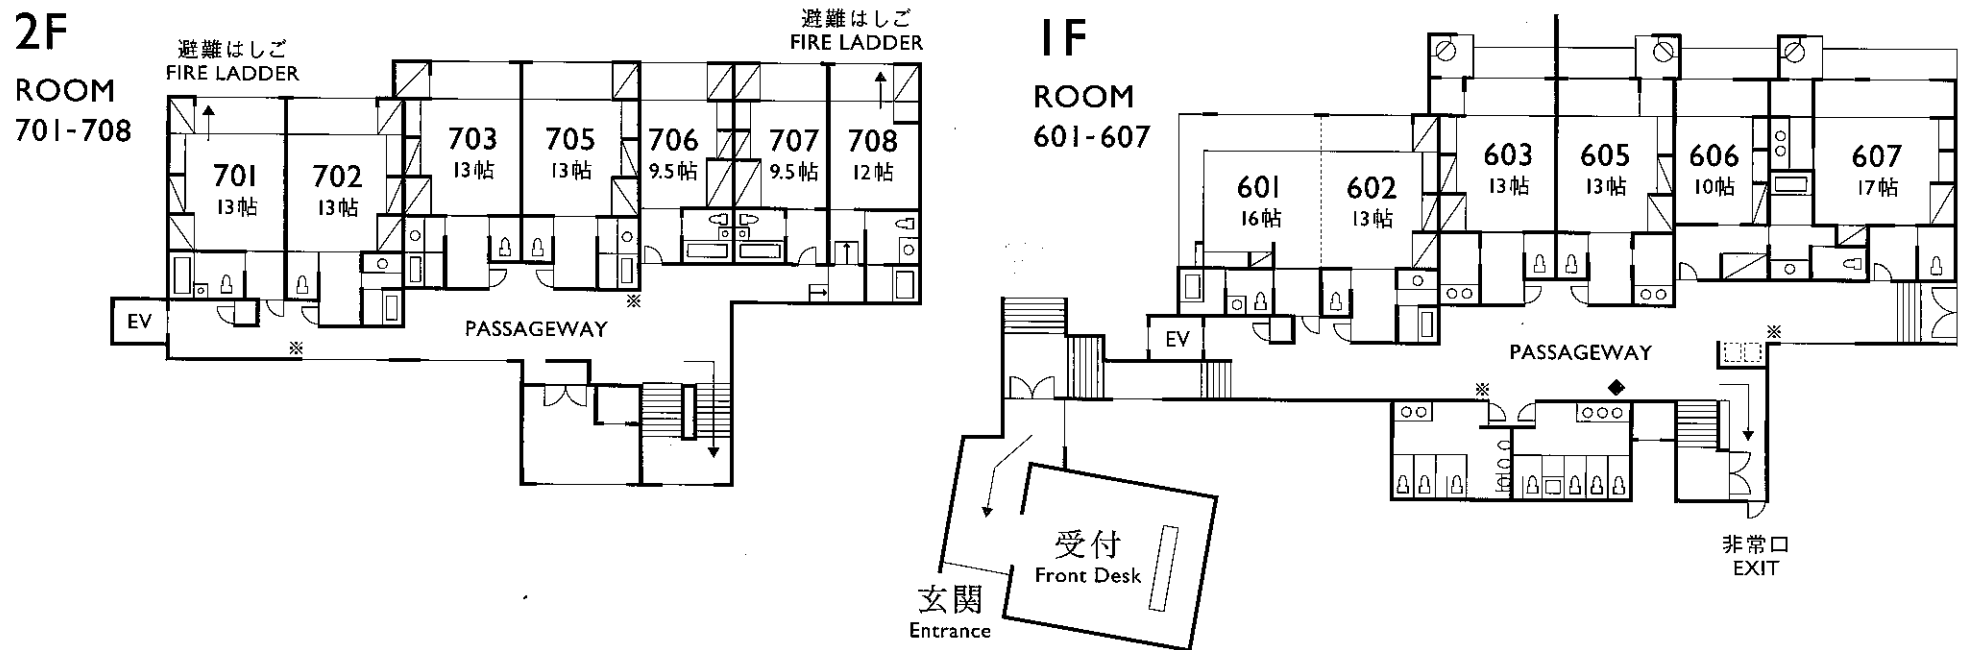


寂林 JYAKURIN 客室6室(83帖) + 銀閣(48帖) 総帖数131帖

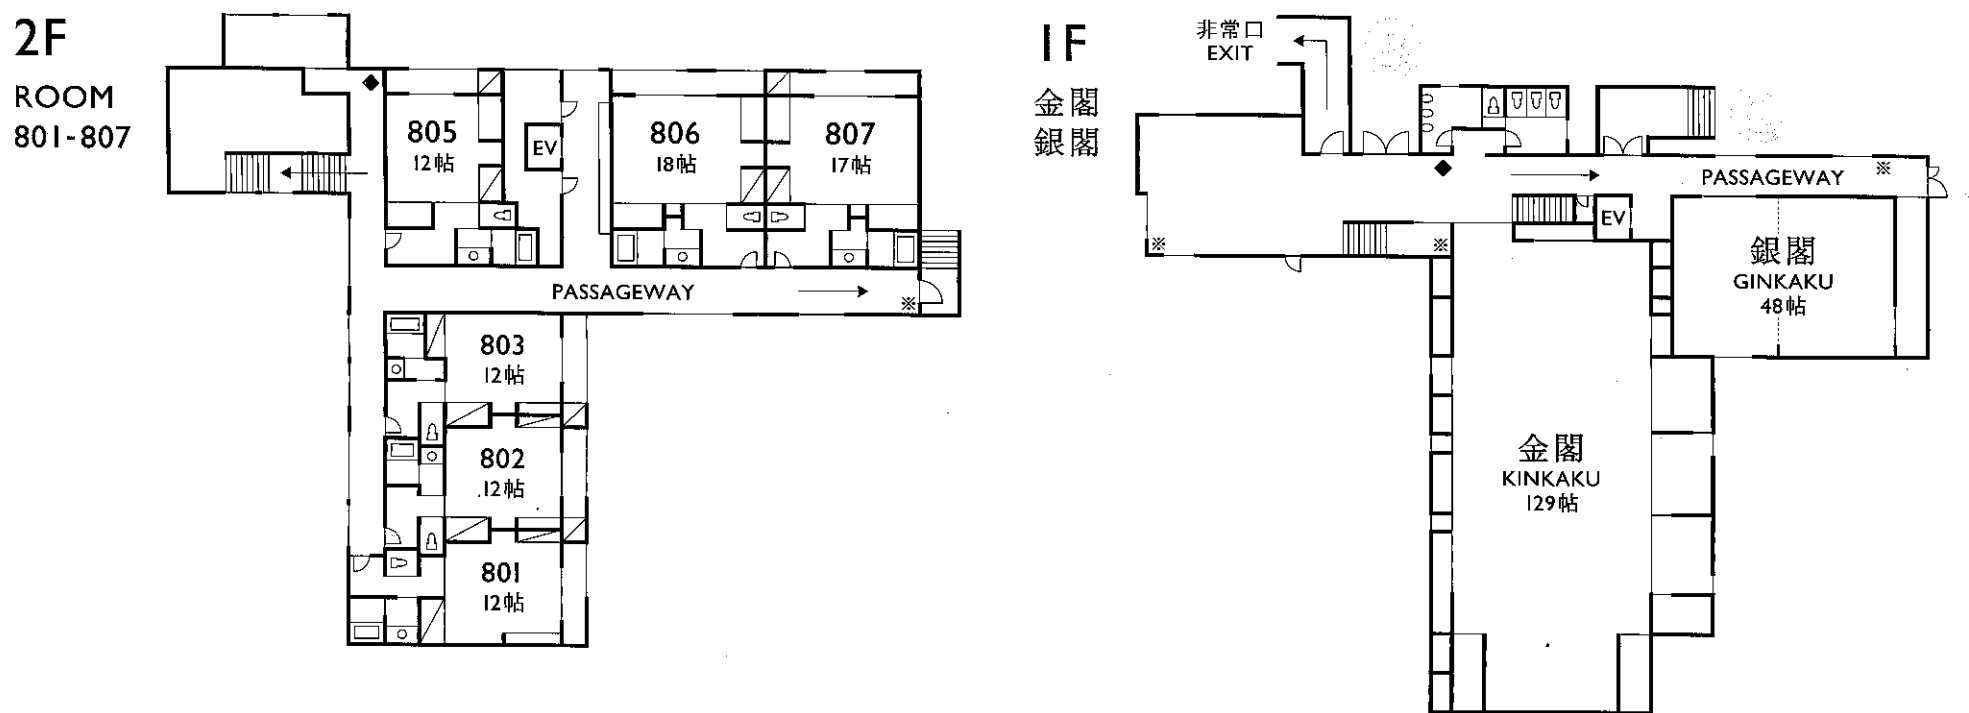

薫林 KUNRIN

客室	総帖数	専有面積	人員	適用
601	16帖	48.1㎡		2点オールインワン (浴室独立)
602	13帖	44.7㎡		
603	13帖	48.5㎡		3点セパレート (露天風呂)
605	13帖	46.6㎡		3点セパレート (露天風呂)
606	10帖 (バリアフリー)	44.3㎡		
607	17帖	56.3㎡		3点セパレート (露天風呂)
701	13帖	41.0㎡		3点オールインワン
702	13帖	44.3㎡		
703	13帖	44.6㎡		
705	13帖	44.6㎡		
706	9.5帖	32.7㎡		3点オールインワン
707	9.5帖	32.7㎡		3点オールインワン
708	12帖	38.3㎡		2点オールインワン (浴室独立)

B1F

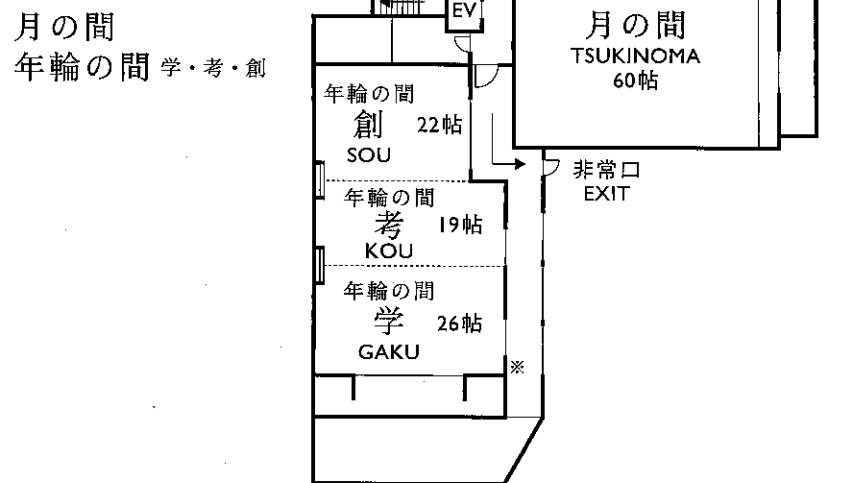

寂林 JYAKURIN

客室	総帖数	専有面積	人員	適用
801	12帖	34.3㎡		
802	12帖	31.1㎡		
803	12帖	33.6㎡		
805	12帖	36.8㎡		
806	18帖	43.8㎡		
807	17帖	43.8㎡		
金閣	129帖	190.4㎡		
銀閣	48帖	75.5㎡		
月の間	60帖	112.8㎡		
学	26帖	44.9㎡		
考	19帖	31.1㎡		
創	22帖	38.0㎡		

2点オールインワン/洗面・トイレ又は洗面・浴室が一体のタイプ
 3点オールインワン/洗面・トイレ・浴室が一体のタイプ
 適用無表記のお部屋は、3点セパレートタイプ(洗面・トイレ・浴室がすべて独立)となります。

お願い


※御人員増減の節はお早い目にお知らせ下さい。
 ※お部屋を変更させて頂くこともありますので、この点ご了承の程お願い申し上げます。

四季育む宿




京都市北区鷹峯北鷹峯町40番地
 TEL 075-491-2231 / FAX 075-491-7712
 URL www.nenrinbo.com


5F
ROOM
501-509

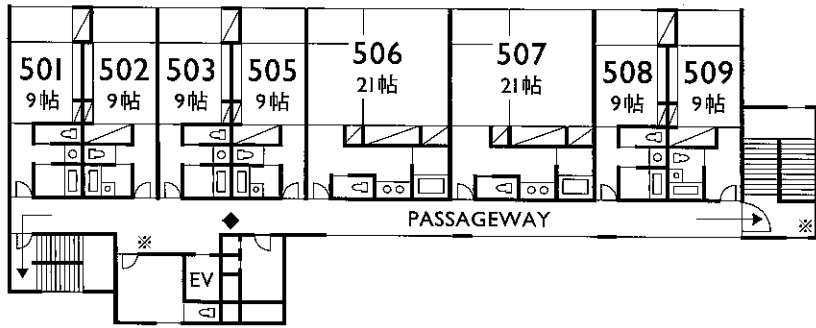


4F
ROOM
401-408

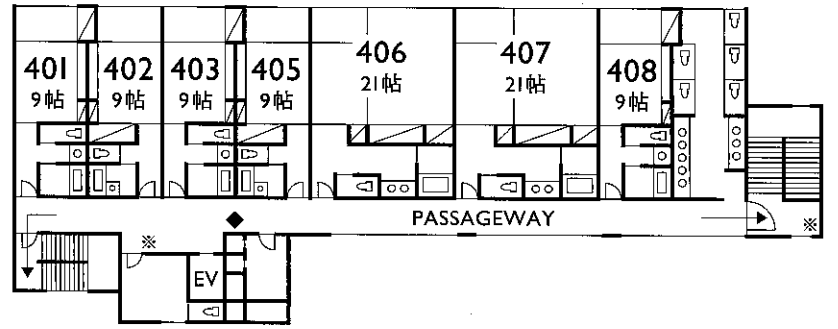



3F
ROOM
301-308

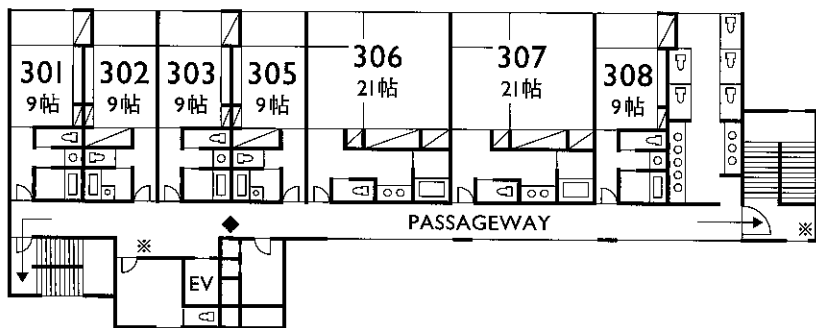

2F
ROOM
201-209

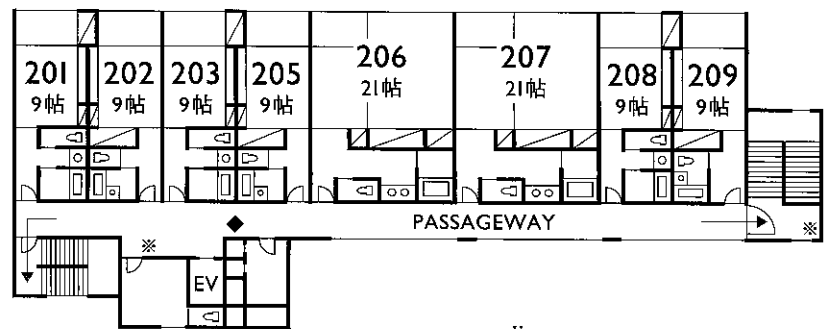


1F
受付
悦茶
中浴場 癒泉・閃泉

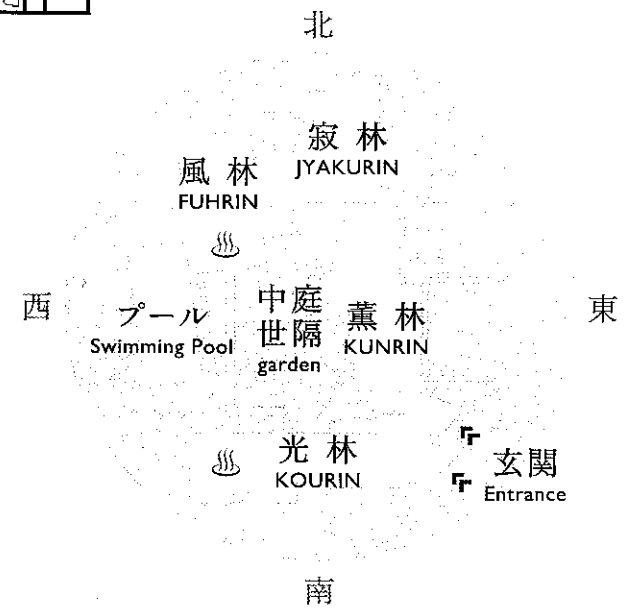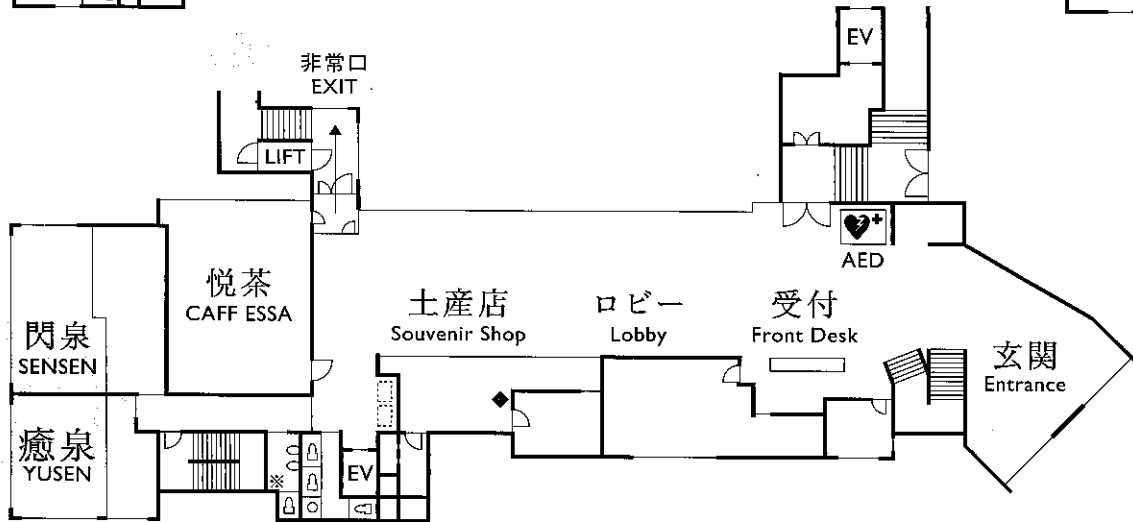


風林 FUHRIN

2F
三峯の間 鷹ヶ峯・鷺ヶ峯・天ヶ峯

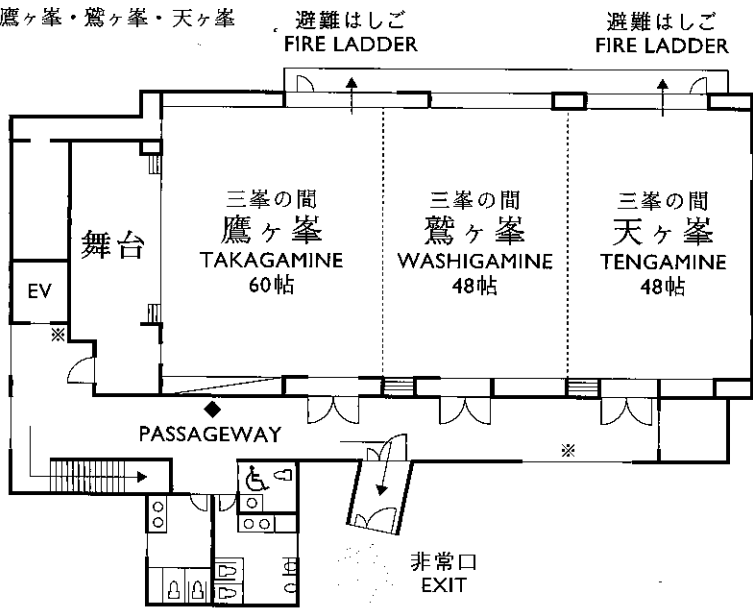

1F
大浴場 楽泉・朋泉

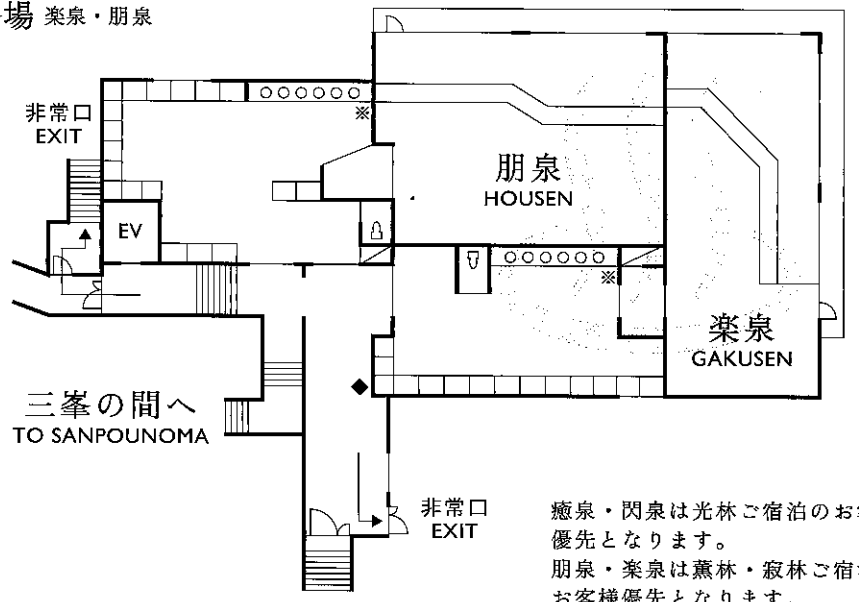

癒泉・閃泉は光林ご宿泊のお客様優先となります。
朋泉・楽泉は薫林・寂林ご宿泊のお客様優先となります。
全館貸切の場合は全てのお風呂をご利用いただけます。

光林 KOURIN

客室	総帖数	専有面積	人員	適用
201	9帖	29.2㎡		
202	9帖	29.2㎡		2点オールインワン (トイレ独立)
203	9帖	29.2㎡		
205	9帖	29.2㎡		2点オールインワン (トイレ独立)
206	21帖	57.7㎡		
207	21帖	57.7㎡		
208	9帖	29.2㎡		
209	9帖	29.2㎡		3点オールインワン
301	9帖	29.2㎡		
302	9帖	29.2㎡		2点オールインワン (トイレ独立)
303	9帖	29.2㎡		
305	9帖	29.2㎡		2点オールインワン (トイレ独立)
406	21帖	57.7㎡		
307	21帖	57.7㎡		
308	9帖	29.2㎡		
401	9帖	29.2㎡		
402	9帖	29.2㎡		2点オールインワン (トイレ独立)
403	9帖	29.2㎡		
405	9帖	29.2㎡		2点オールインワン (トイレ独立)

客室	総帖数	専有面積	人員	適用
406	21帖	57.7㎡		
407	21帖	57.7㎡		
408	9帖	29.2㎡		
501	9帖	29.2㎡		
502	9帖	29.2㎡		2点オールインワン (トイレ独立)
503	9帖	29.2㎡		
505	9帖	29.2㎡		2点オールインワン (トイレ独立)
506	21帖	57.7㎡		
507	21帖	57.7㎡		
508	9帖	29.2㎡		
509	9帖	29.2㎡		3点オールインワン

風林 FUHRIN

客室	総帖数	専有面積	人員
三峯の間 鷹ヶ峯	156帖	60帖	122.8㎡
鷺ヶ峯		48帖	66.5㎡
天ヶ峯		48帖	85.3㎡